
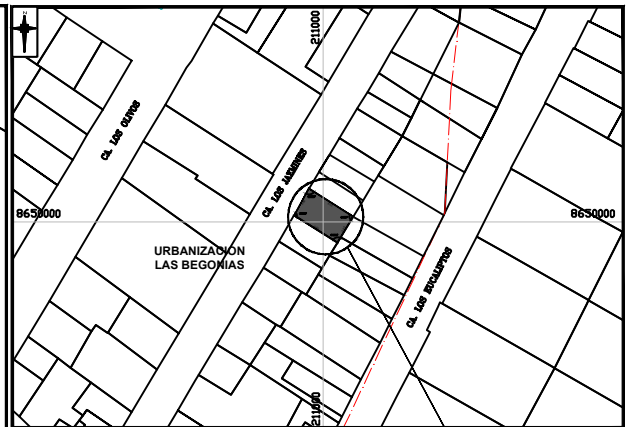


**PLANO UBICACIÓN**  
**ESCALA 1 / 500**  
**SISTEMA DE COORDENADAS UTM**  
**DATUM GEODESICO WGS84**

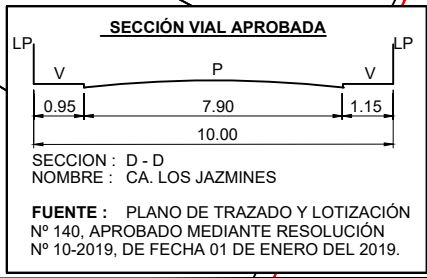

**COORDENADAS UTM - DATUM GEODESICO WGS 84**

DEPARTAMENTO :	LIMA
PROVINCIA :	LIMA
DISTRITO :	SAN BORJA
DENOMINACION URBANA :	URBANIZACIÓN LAS BEGONIAS
MANZANA :	A
LOTE :	17

TRAMITE: VISACION DE PLANOS PARA PRESCRIPCION ADQUISITIVA DE DOMINIO	
SOLICITANTE: NOMBRES Y APELLIDOS DEL SOLICITANTE	
UBICACION: CA. LOS JAZMINES, Mz. A, Lt. 17, URBANIZACION LAS BEGONIAS DISTRITO DE SAN BORJA	
PLANO: <b>UBICACION Y LOCALIZACION</b>	LAMINA:
ESCALA: INDICADA	FECHA: JULIO 2019
<b>U-01</b>	